





Grundriss KG

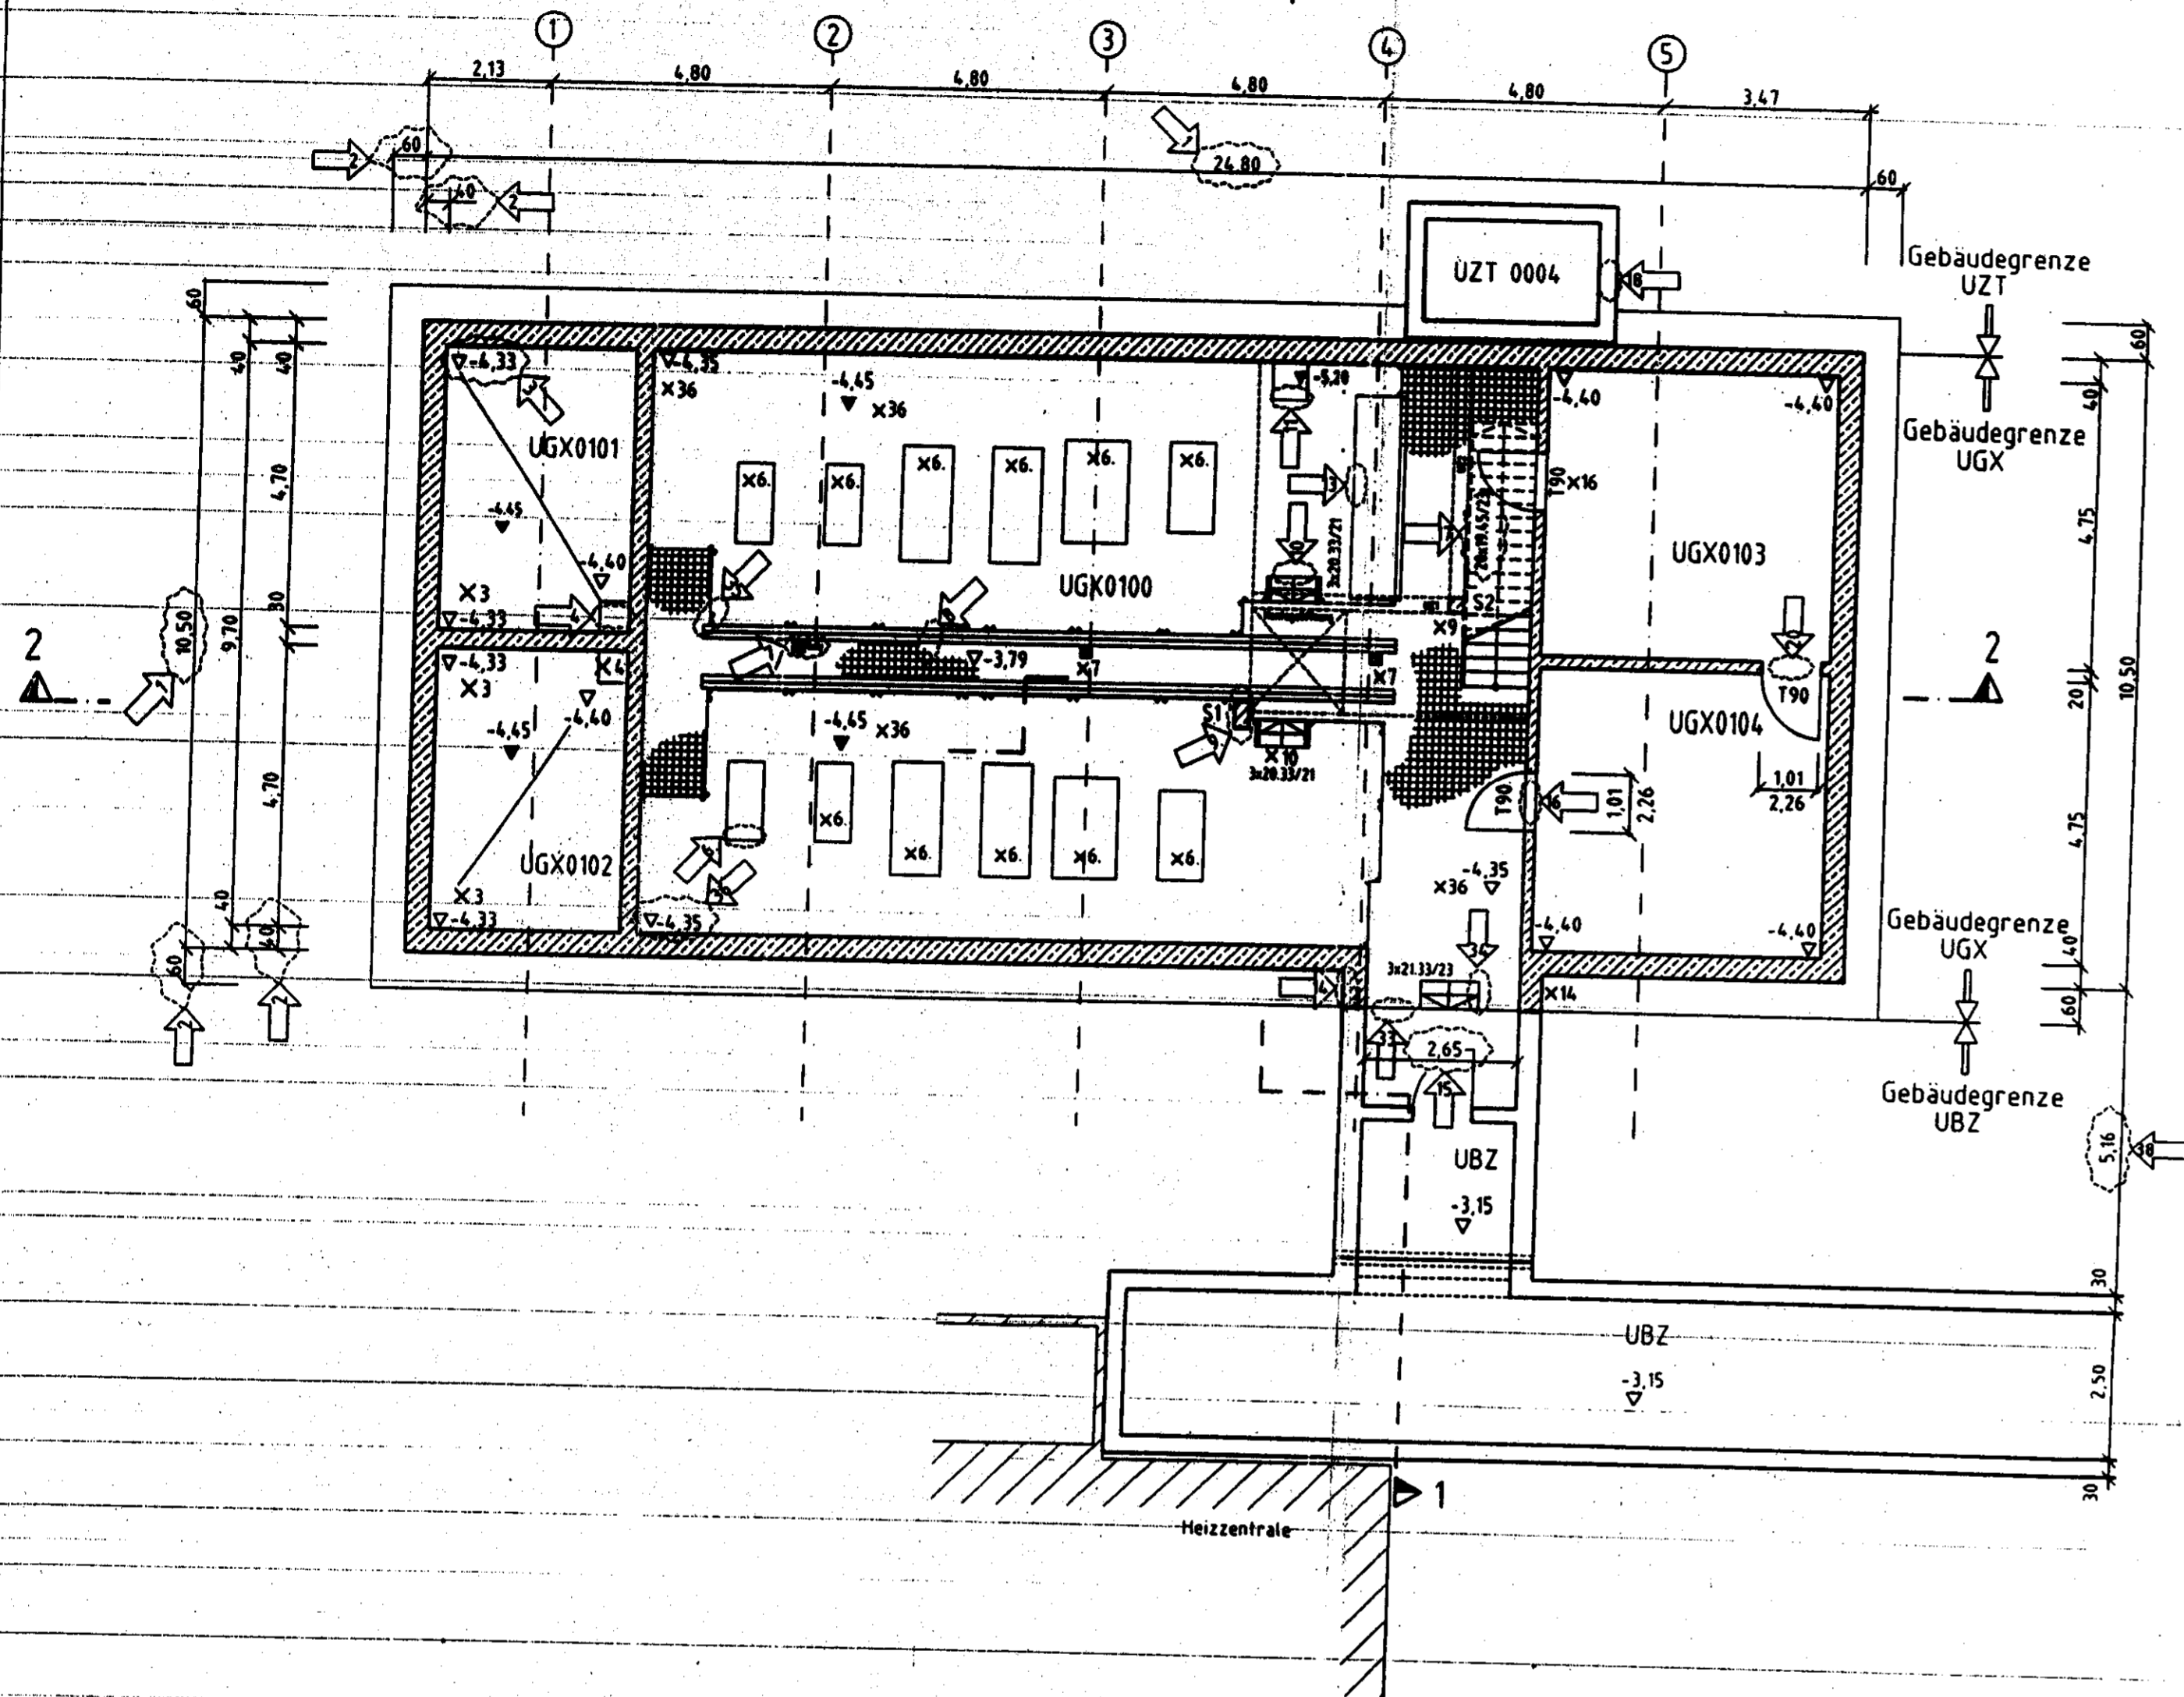

SNITT 1-1

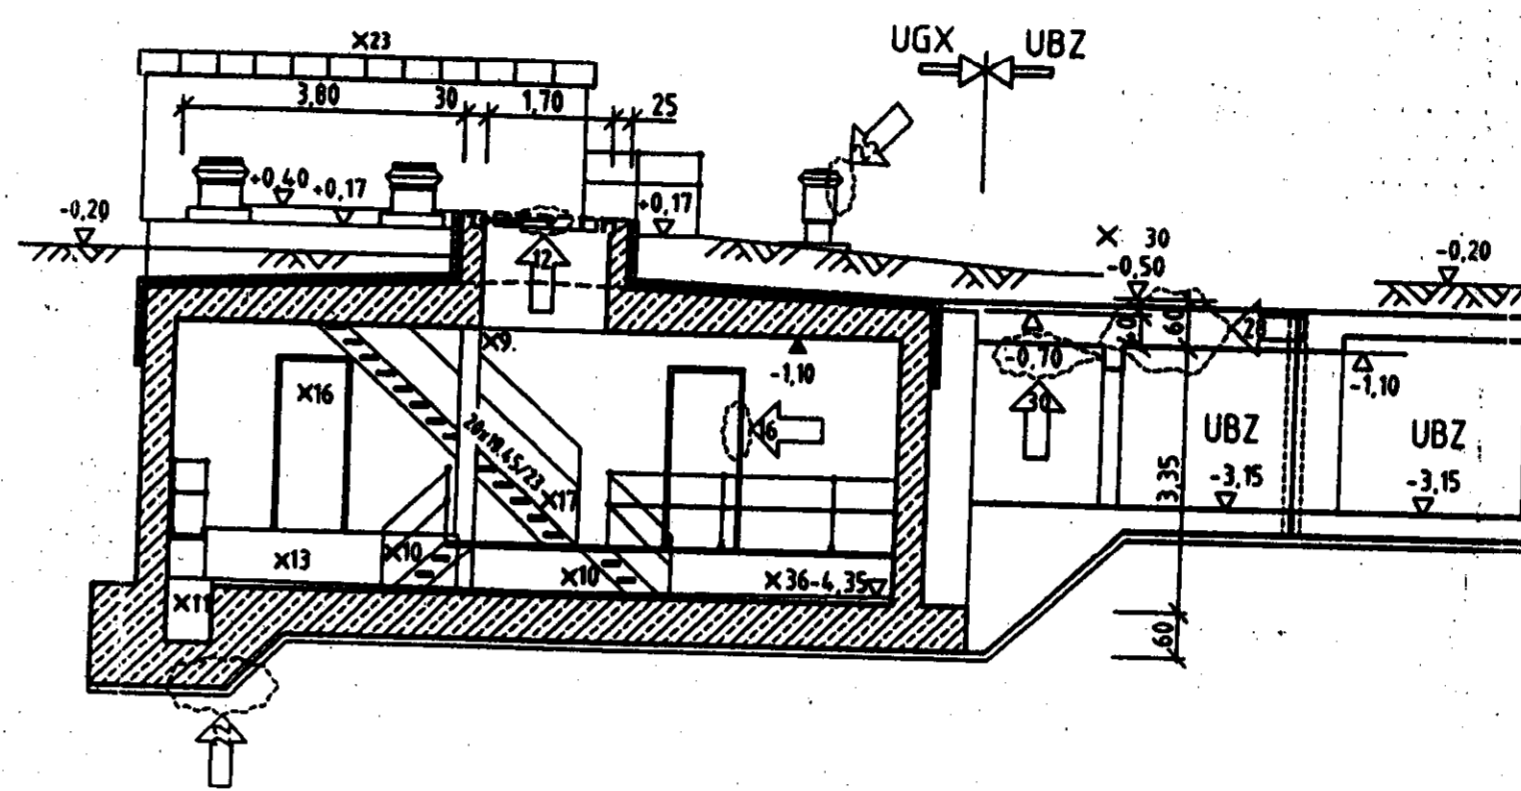

SNITT 2-2

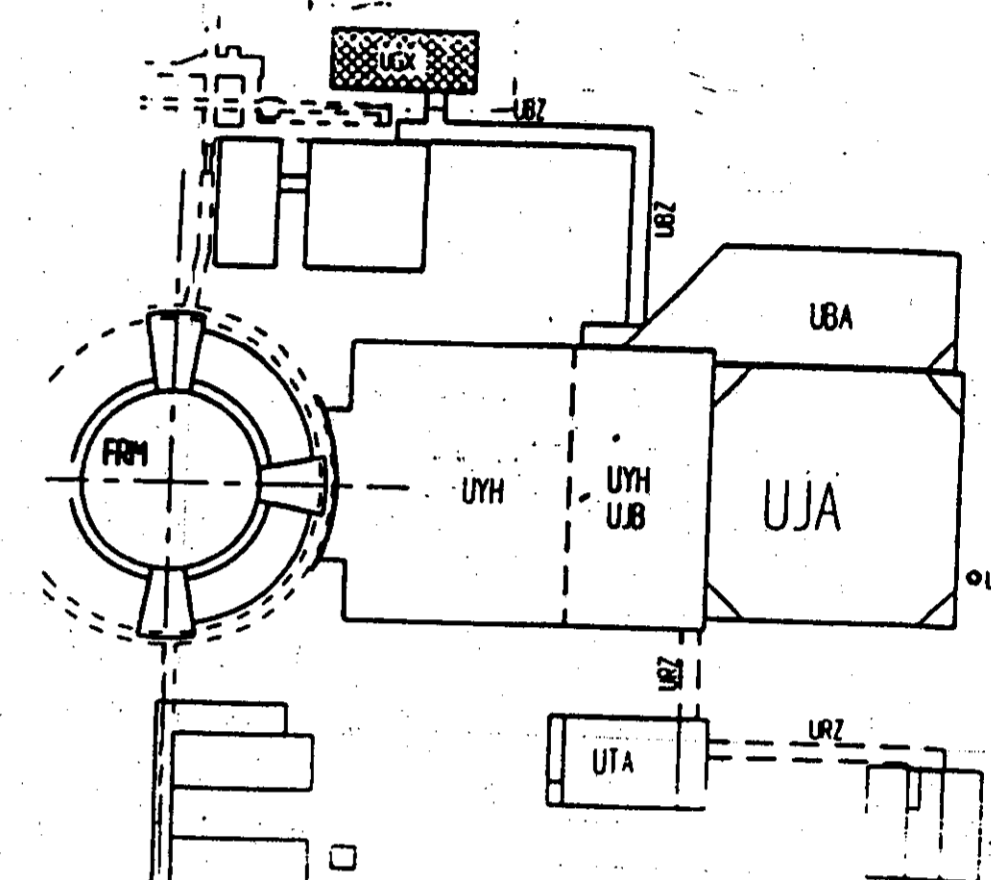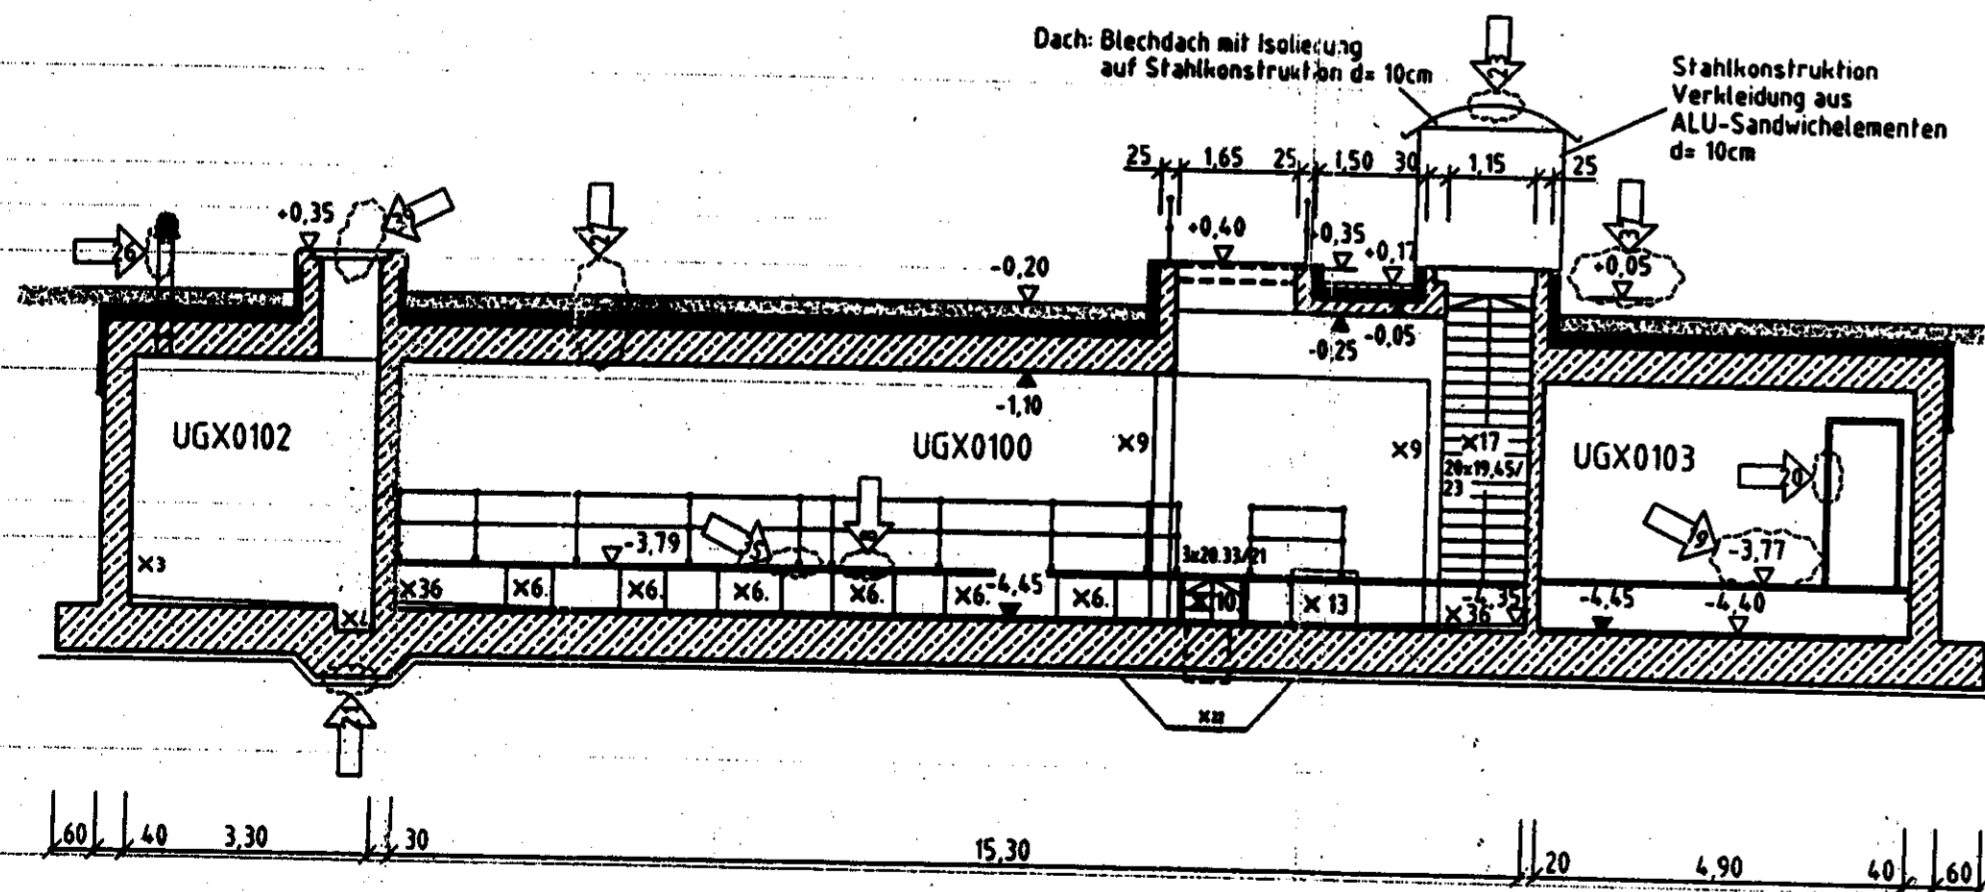

Höhe ±0,00 entspricht 474,5m ueNN
Höchstes Grundwasser 472,45 ueNN

Pumpenkeller UGX
Raumliste

| Raum Nr. | Raumbezeichnung |
|----------|-----------------|
| UGX 0100 | Pumpenraum |
| UGX 0101 | Pufferbecken |
| UGX 0102 | Pufferbecken |
| UGX 0103 | Elektroraum |
| UGX 0104 | Elektroraum |
| UGX 0201 | Eingangsgebäude |

| | | | | | | |
|---|--|---|---|----------|------------|----------|
| b | Einstieg in UGX0101 und UGX0102 über Schachöffnungen | 09.09.98 | Gudlat | 10.09.98 | Maling | |
| a | Korrektur lt. Hr. Hörich v. 20.04.98 | 11.05.98 | Rafhofer | 12.05.98 | Maling | |
| Nr. | Änderungen | | geänd.am | Name | gepr.am | Name |
| Vorhaben | | Neutronenquelle München FRM II | | | | |
| | | Ersatz für ZZ0544-NDA2-11-1362 vom 07.04.97 | | | | |
| | | CAD-Nr. 28/01/WP/2801DP03.DWG | | | | |
| Masstab | Baueingabeplan Pumpenkeller 28B5360.0002 | | | | | |
| 1:100 | entw. | 09.02.1998 | Maling | gez. | 10.02.1998 | Rafhofer |
| | gepr. | 13.02.1998 | Rieger | | | |
| Entwurfsverfasser | | | Vorhabenträger | | | |
| | HAUSMANN RIEGER BERATUNG PLANUNG PROJEKTMANAGEMENT Fürststraße 4, 86172 Buch am Erlbach Tel. 08709/914-0 Fax 08709/914-10 | | Technische Universität München Bauamt Arcisstr. 14 80333 München Unterschrift | | | |
| Gemäß §§ 1,2 und 11 des Urhebergesetzes und § 823 BGB sind für diesen Plan alle Rechte vorbehalten! | | | | | | |

E-Nr.: 6113-02