Brunnen III Hofolding

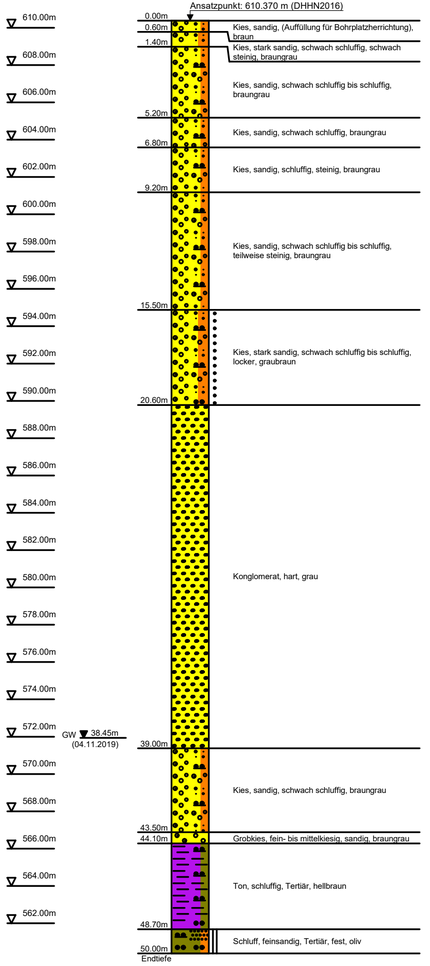

Brunnenausbau

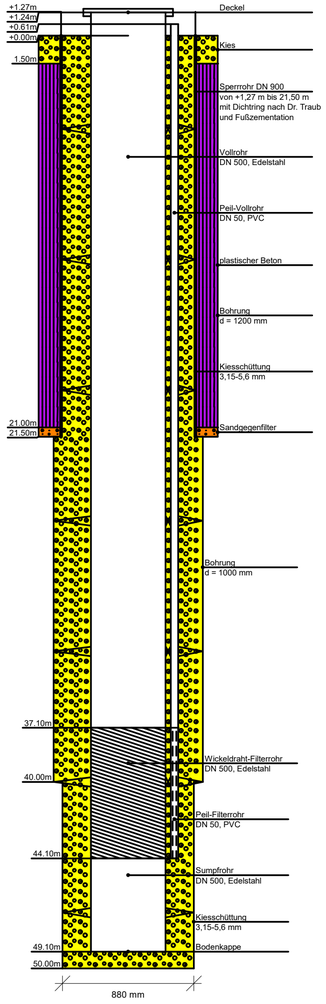

Pumpversuch am Brunnen III Hofolding vom 14.01.2020 bis 19.01.2020 und Wiederanstieg bis 20.01.2020

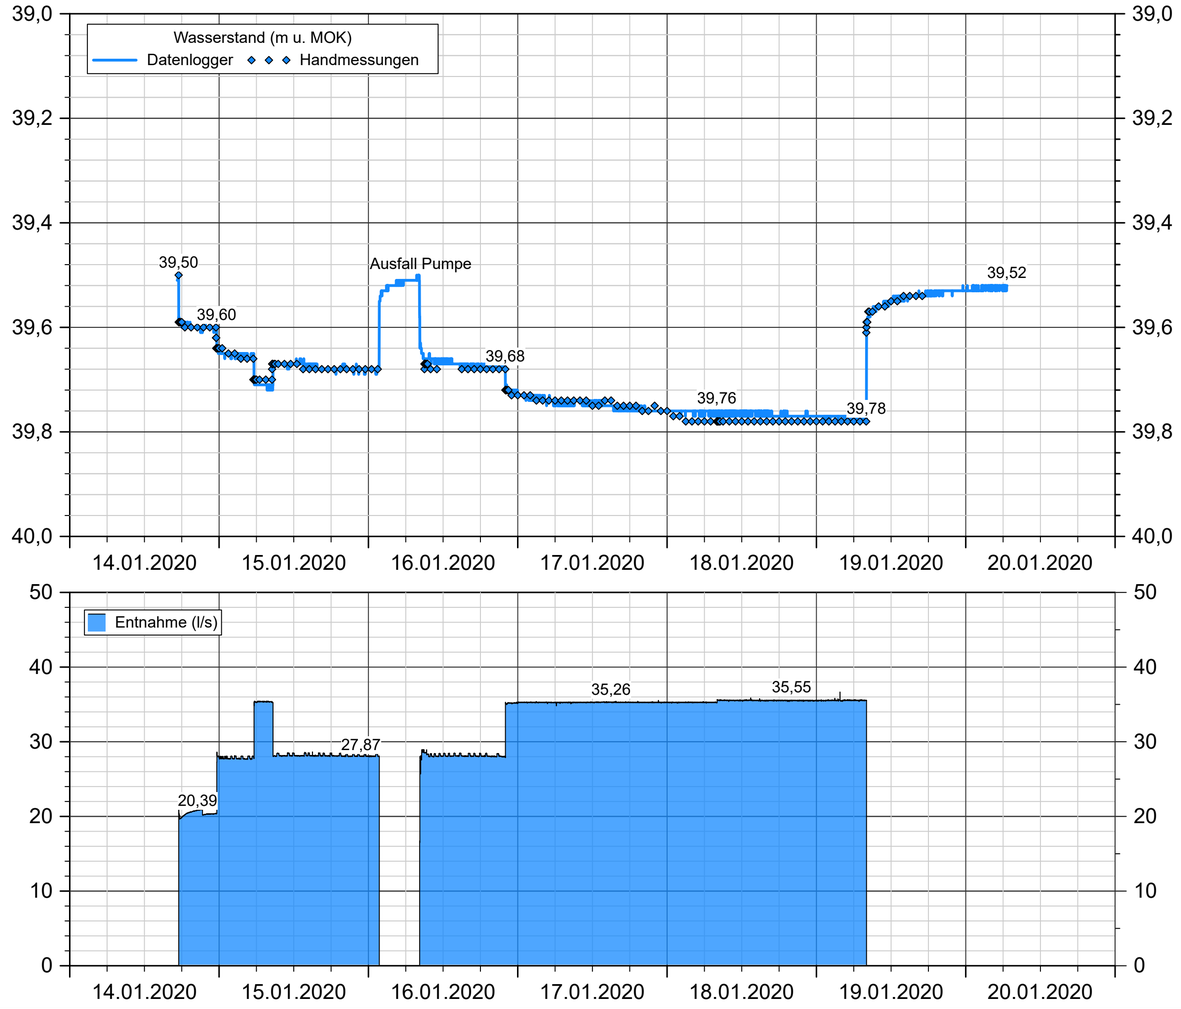

Q-s-Diagramm

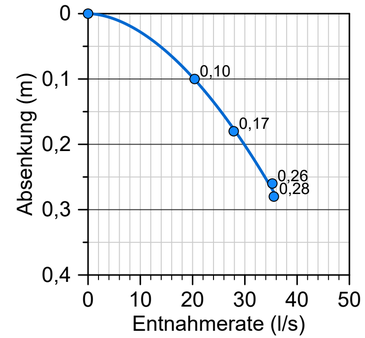

EDER Brunnenbau GmbH	Objekt: Erstellung Brunnen III Hofolding
Kreuzweg 3	AG: Gemeinde Brunnthal
84332 Hebertsfelden	Datum: 17.-31.10.2019
Tel.:08721/508090 Fax:507230	Maßstab: 1:200 / 25

Projekt:	Wasserrechtsantrag für den Brunnen III Hofolding		
Auftraggeber:	Gemeinde Brunnthal		
Anlage 2.1: Ausbauplan des Brunnen III Hofolding inkl. Schichtenverzeichnis und Pumpversuchsdiagramm		Maßstab:	H: 1:25 V: 1:200
		Datum:	08/2020
		Projekt-Nr.	I1224.A-wr

Ingenieurbüro für Grundwasser und Umweltfragen
Bahnhofstr. 22 · 85570 Markt Schwaben
Tel. 08121/45937 · Fax 08121/45923
IGwU.GmbH@t-online.de · www.igwu-gmbh.de