



Lageplan

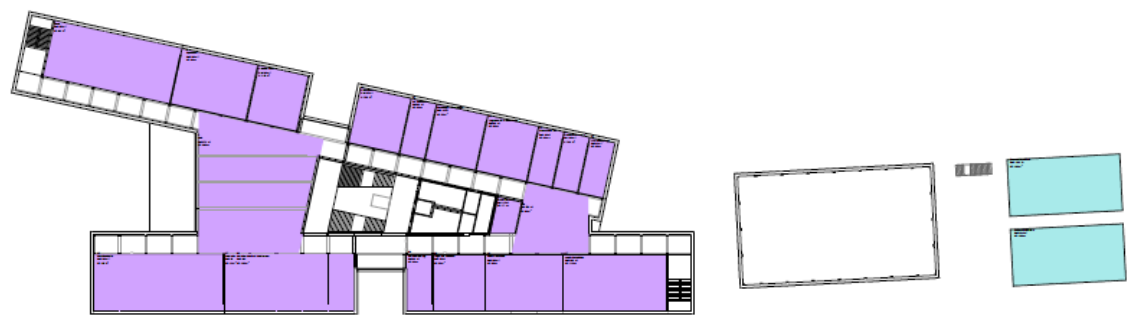


Grundriss Erdgeschoss

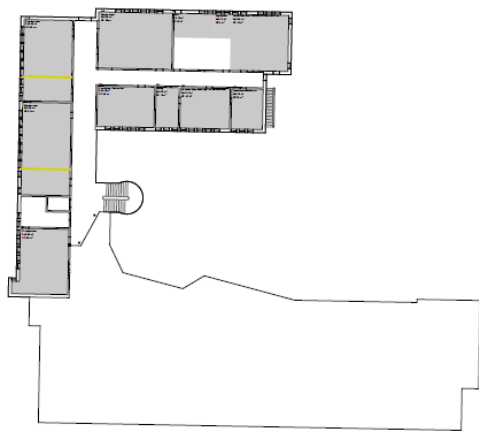

Grundriss 1. Obergeschoss



Ansicht Süden

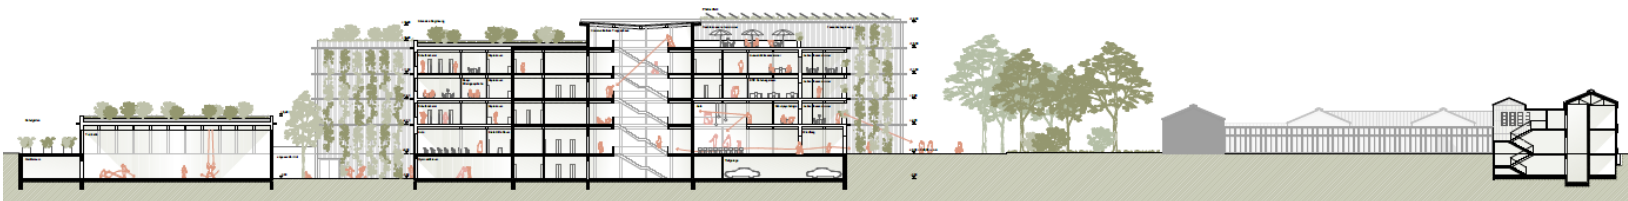

Systemschnitt

Modellfoto

