

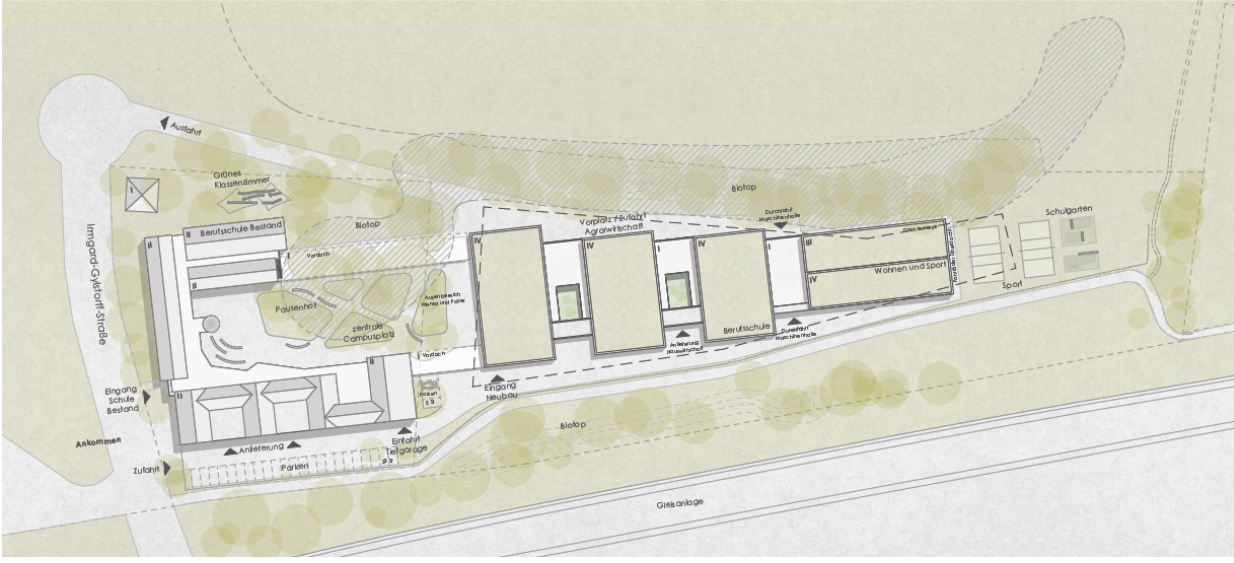


Erweiterung der staatlichen Berufsschule München-Land in Riem

• Köhler Architekten

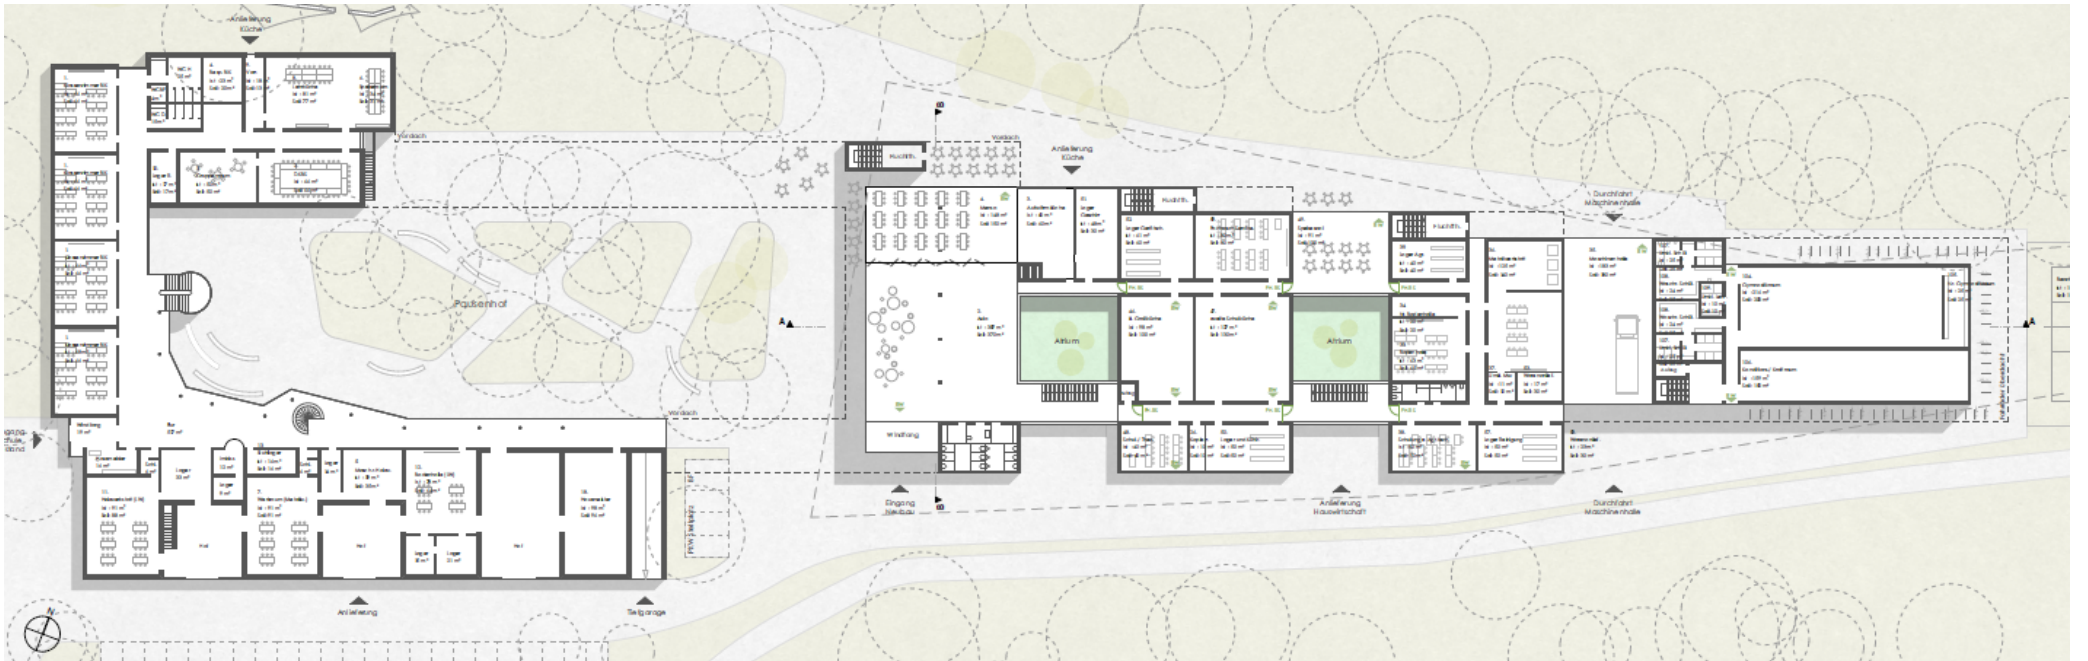

Lageplan

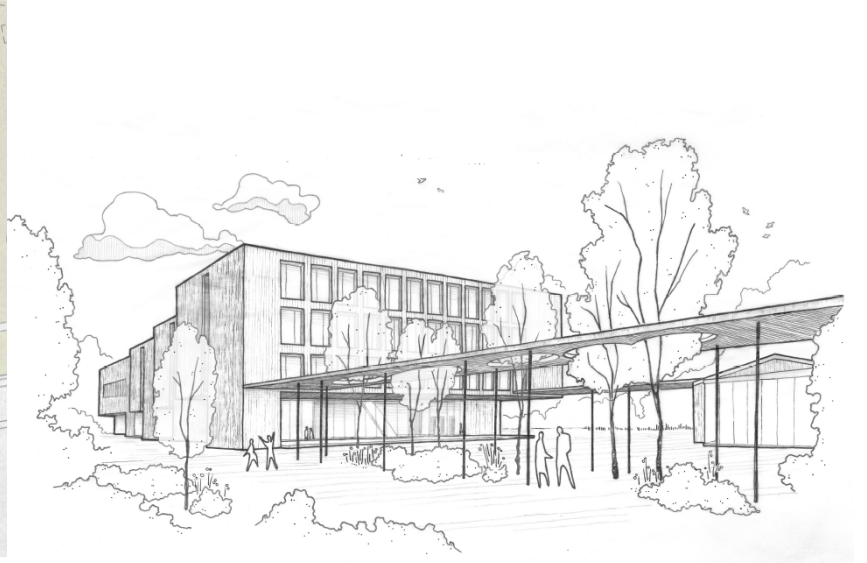


Grundriss Erdgeschoss



Grundriss 1. Obergeschoss



Systemschnitt

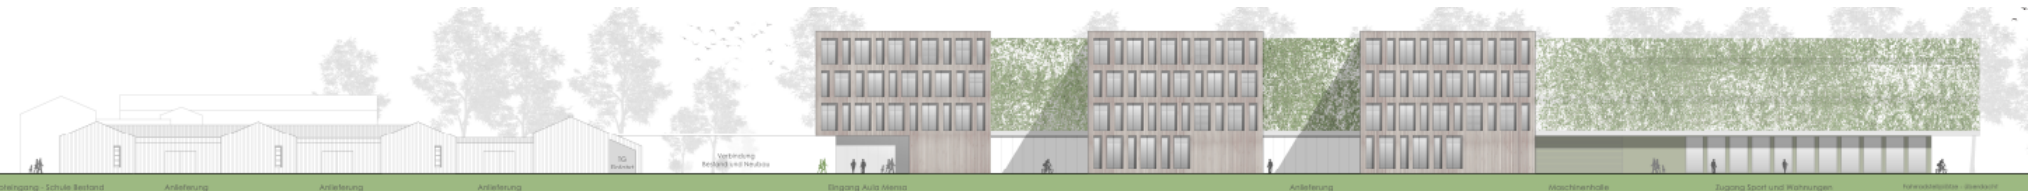

Ansicht Süden

Modellfoto

