


Lageplan




Grundriss Erdgeschoss

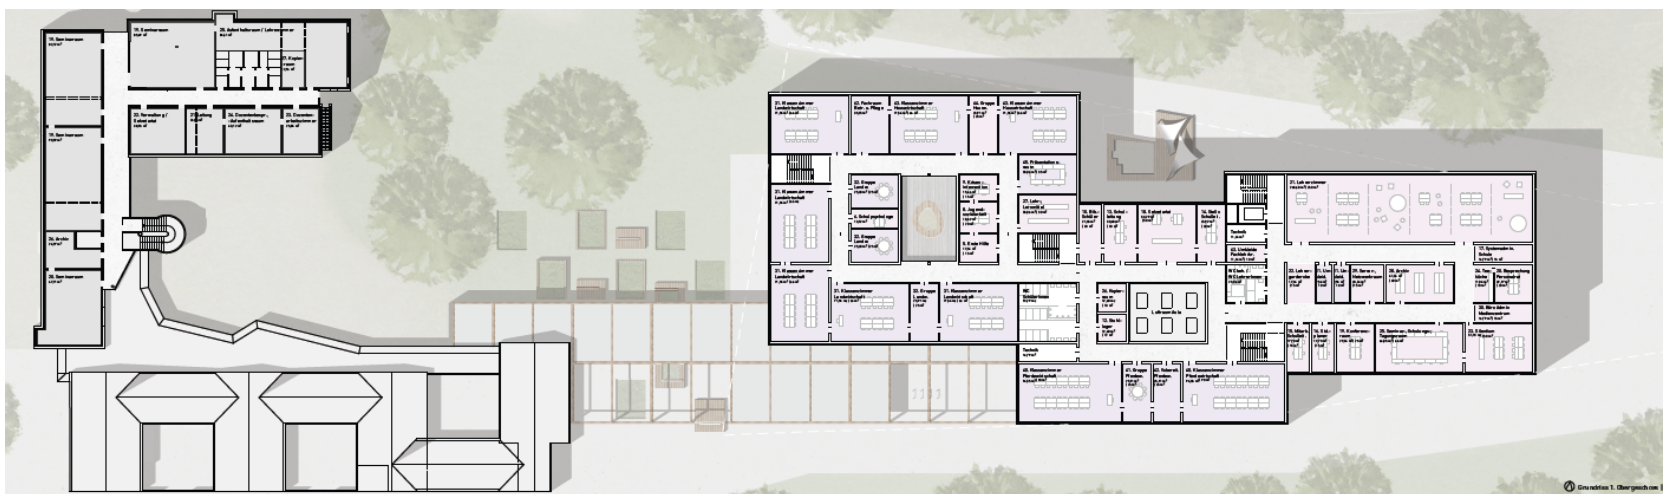


Grundriss 1. Obergeschoss



Ansicht Süden

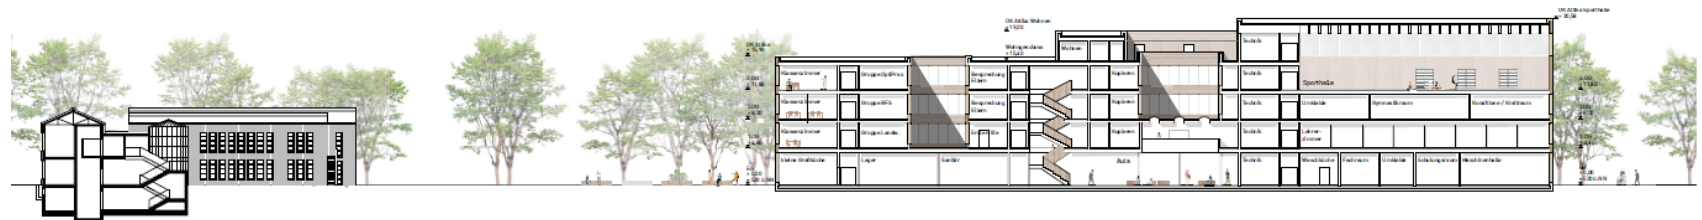

Systemschnitt

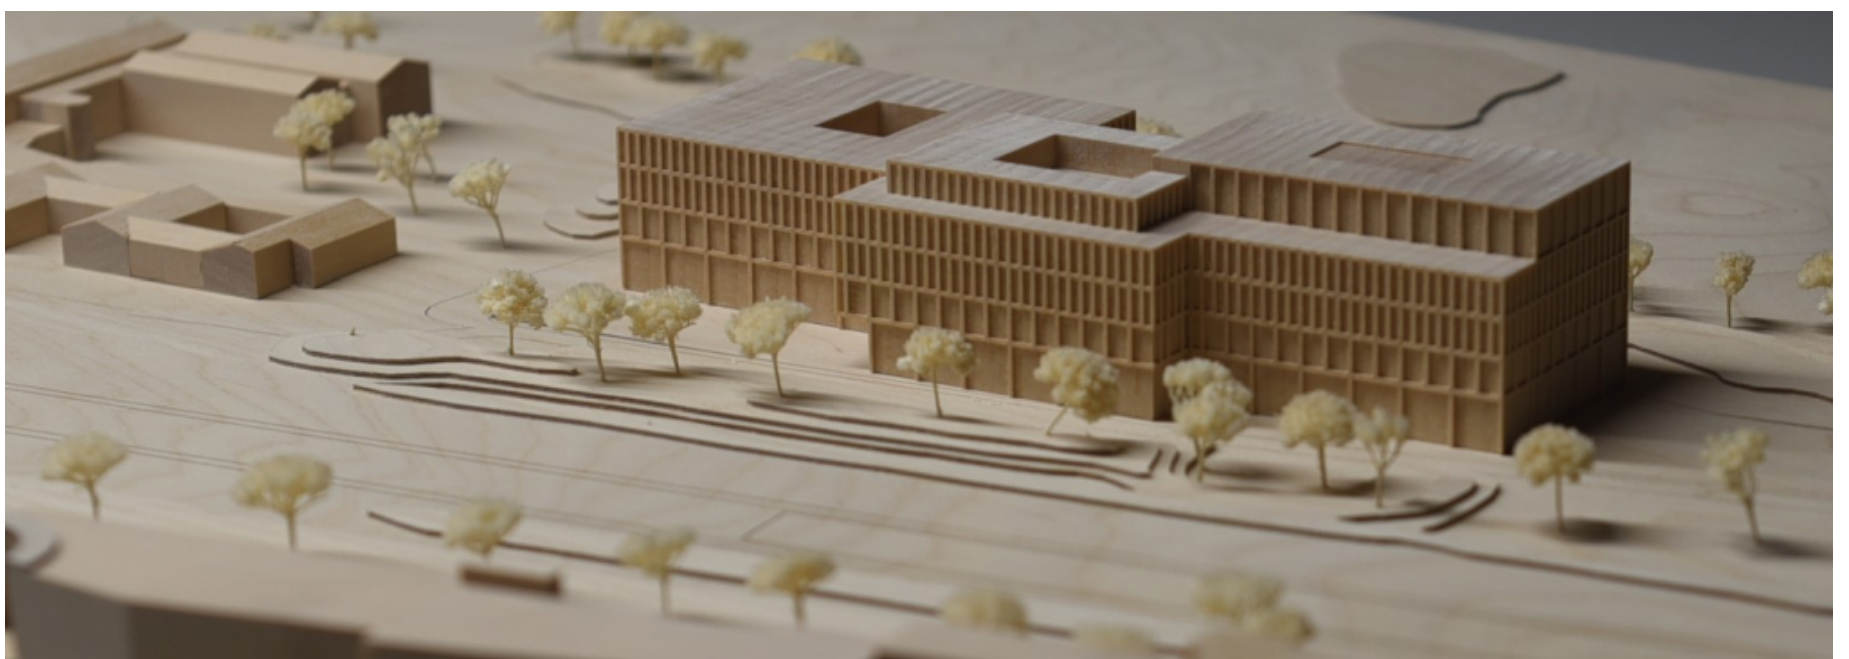

Modellfoto