



Erweiterung der staatlichen Berufsschule München-Land in Riem

• gk Gössel + Kluge
Generalplaner GmbH


Lageplan

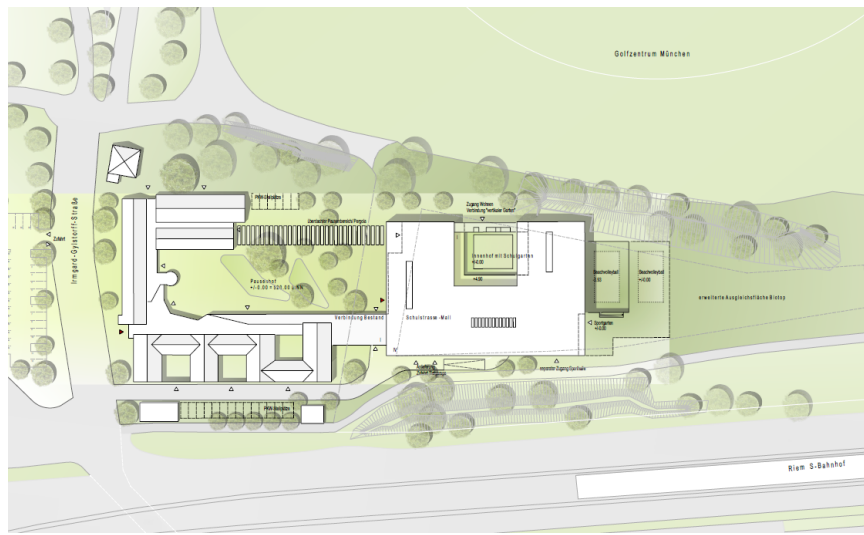


Grundriss Erdgeschoss

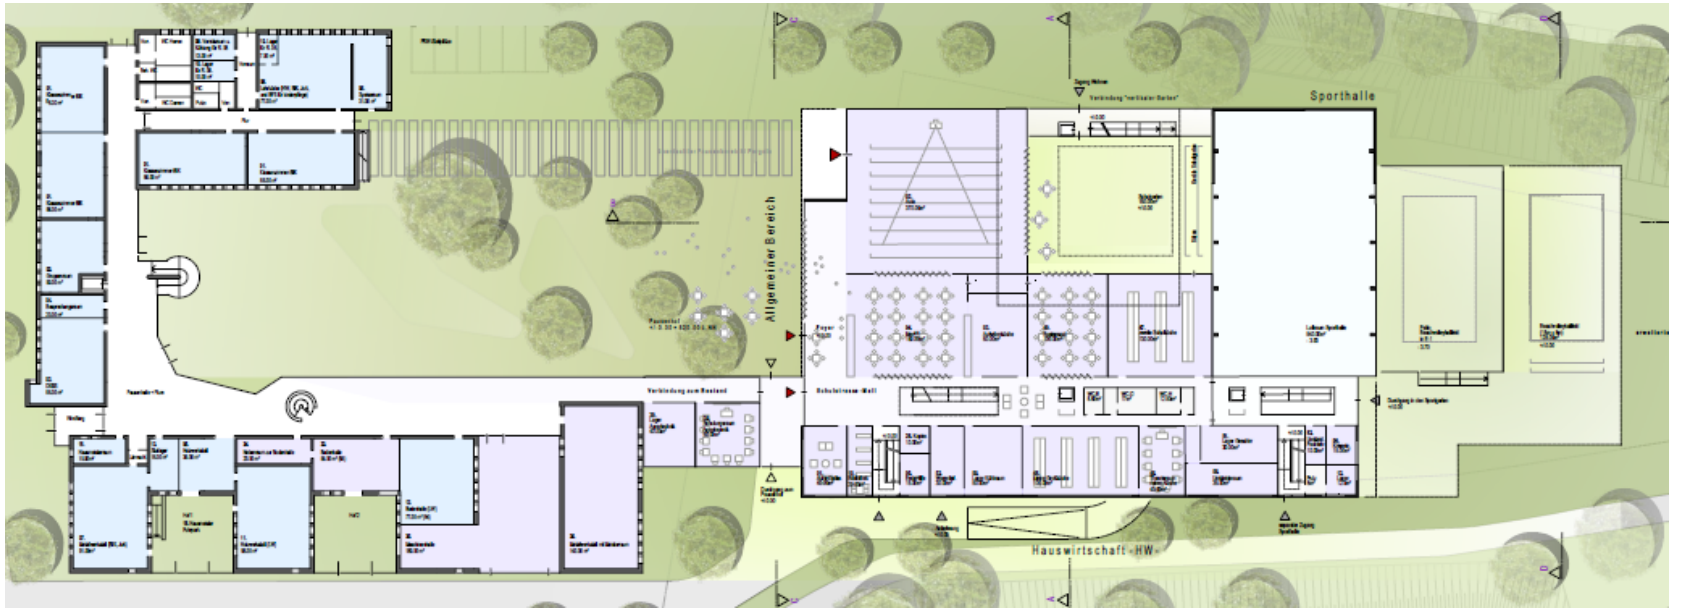

Grundriss 1. Obergeschoss

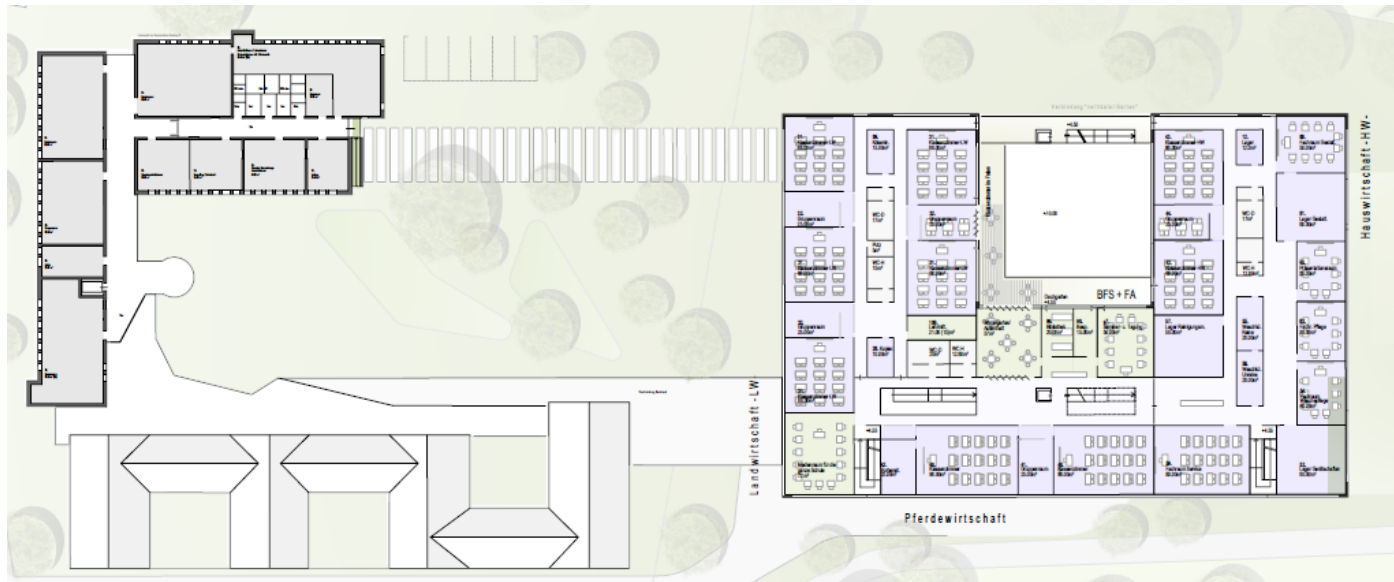

Systemschnitt

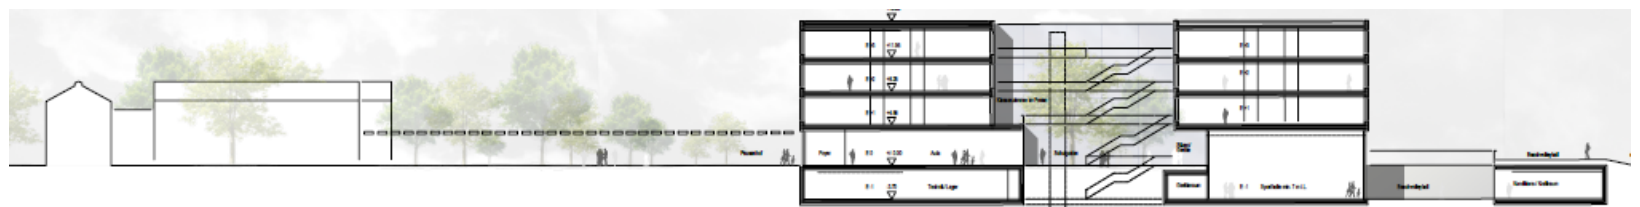

Ansicht Süden



Modellfoto

