



Lageplan

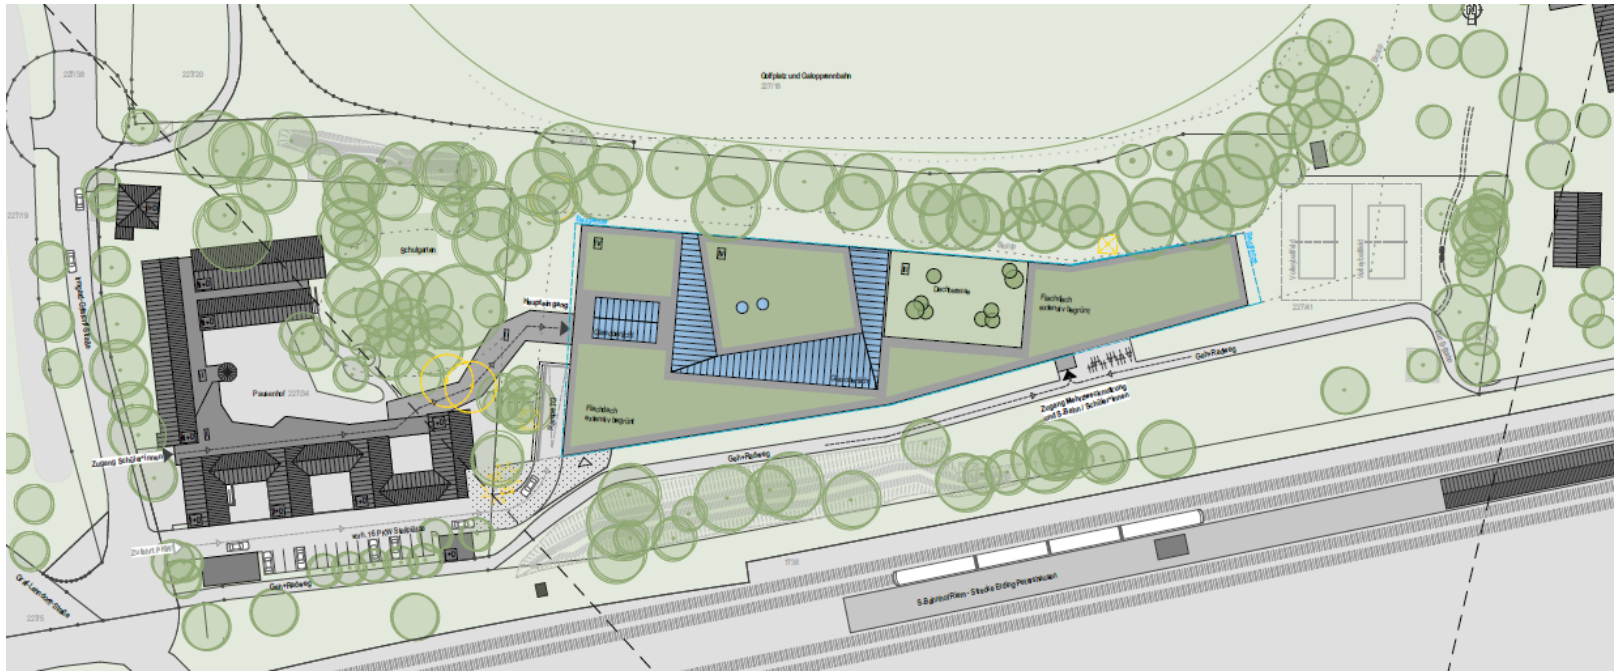

Grundriss Erdgeschoss

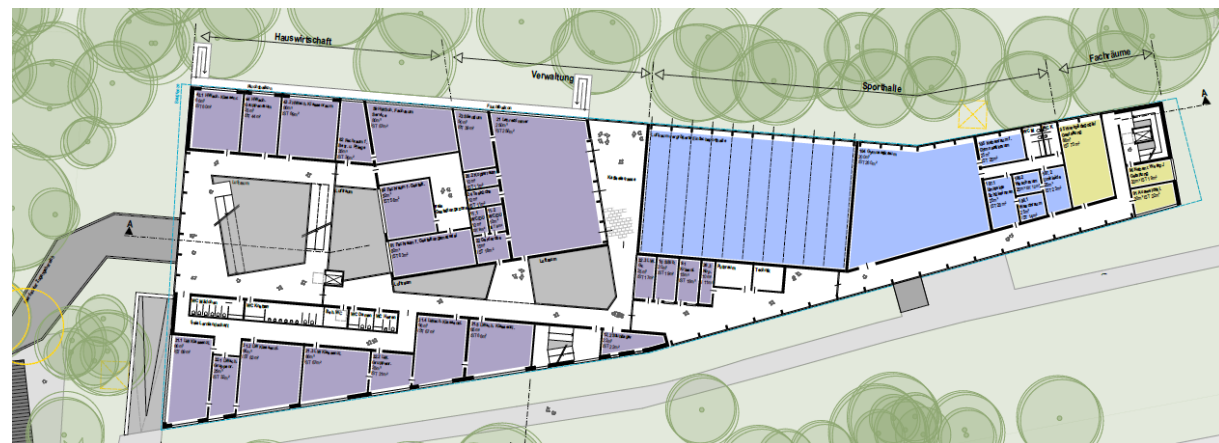


Grundriss 1. Obergeschoss



Ansicht Süden

Systemschnitt

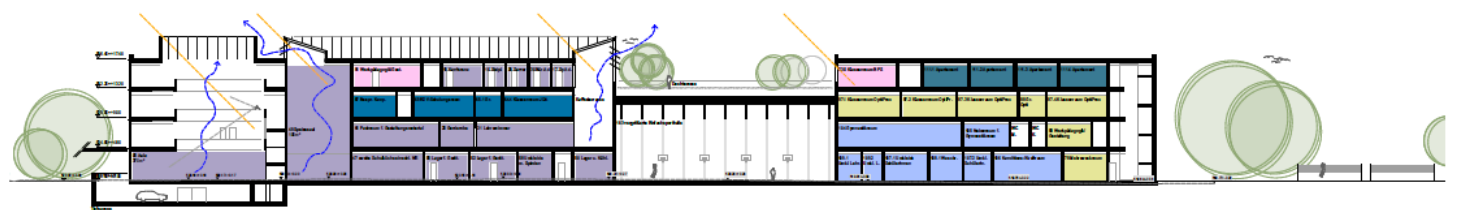

Modellfoto

